


Shelter 2 plan og snitt

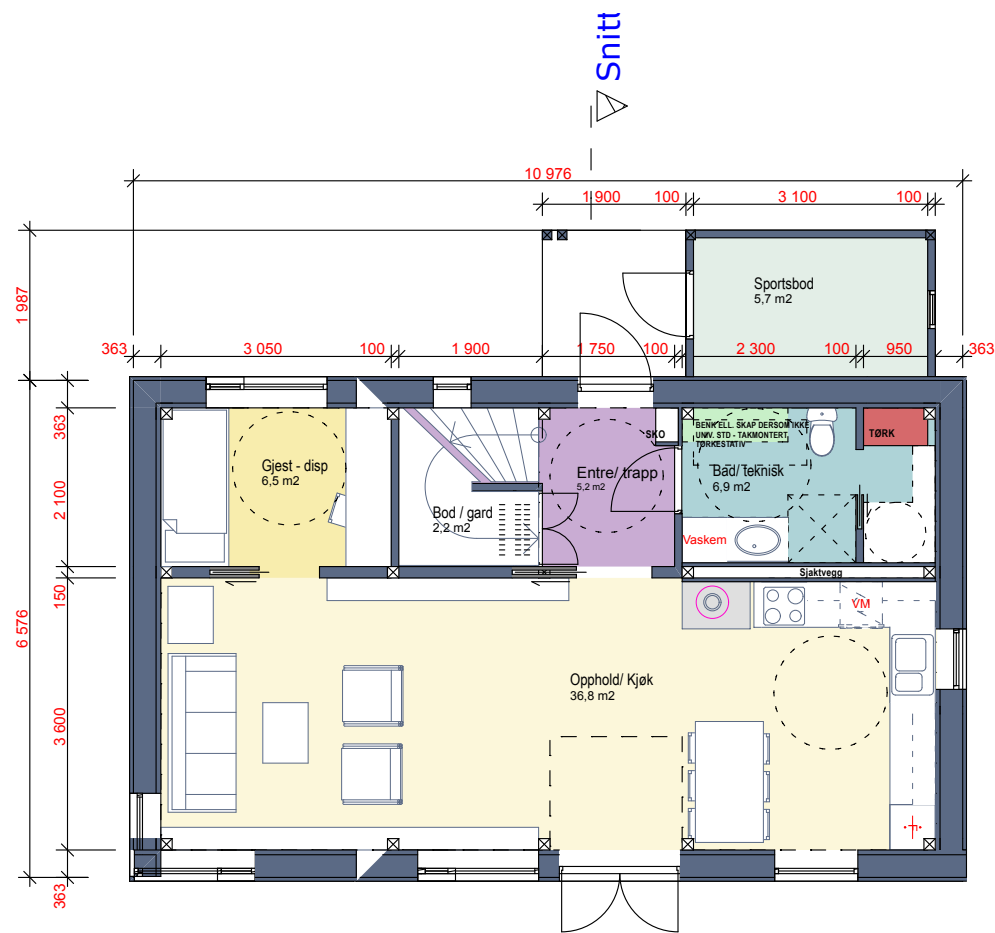



Shelter 2 arealer:

BRA 1. etg: 60,0 m²
 BRA 2. etg: 59,4 m²
 Sum BRA bolig: 119,4 m²

T-BRA 1. etg: 67,0 m²
 T-BRA 2. etg: 59,4 m²
 Sum T-BRA bolig: 126,4 m²

BTA 1. etg: 80,2 m²
 BTA 2. etg: 73,8 m²
 Sum BTA bolig: 154 m²

BYA bolig: 84,0 m²

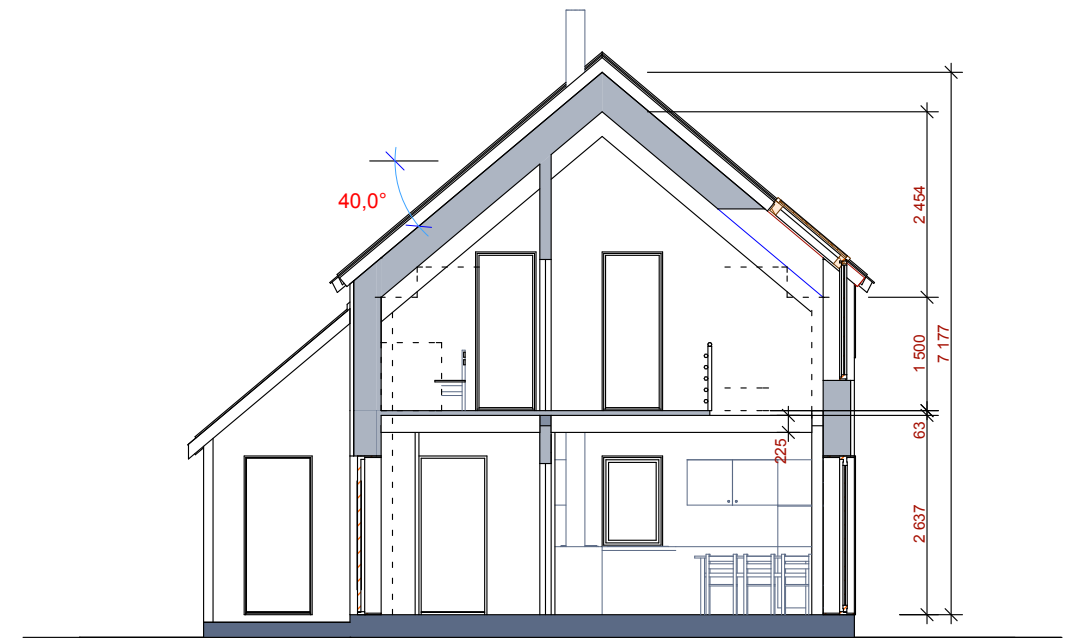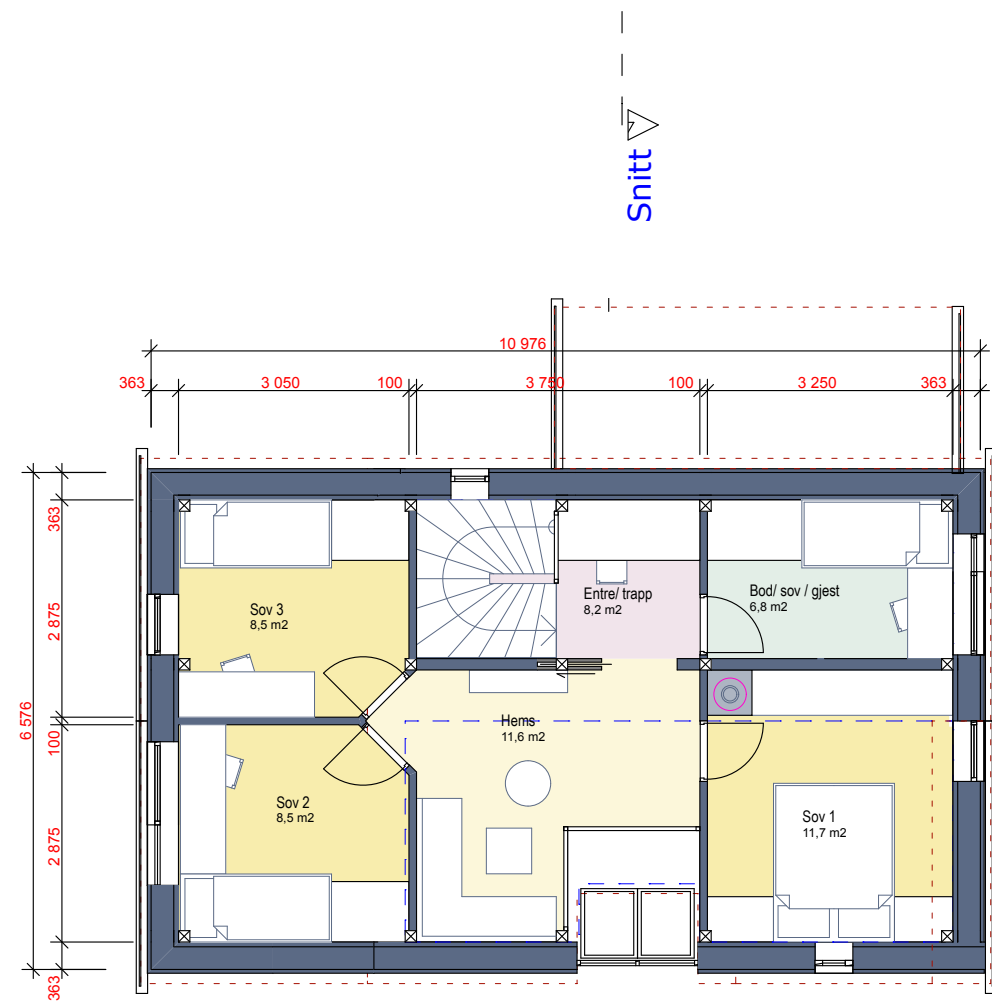

SNITT



NB: FASADER OG PERSPEKTIVER ER ILLUSTRERENDE. DET HENVISES TIL LEVERANSEBESKRIVELSE FOR DETALJER.
 SIDEN SHELTER GJENNOMGÅR EN KONTINUERLIG PRODUKTUTVIKLING VIL DETALJER I INTERIØR OG EKSTERIØR KUNNE AVVIKE NOE FRA TEGNINGER.
 DETTE KAN F:EKES VÆRE: SØYLER/ DRAGERE, UTFORMING AV HEMSER, KJØKKENDETALJER, VINDUSUTFORMING, PIPEHATT, PANEL O.L.
 MINDRE AVVIK I AREALER VIL KUNNE FOREKOMME.

Målestokk: 1:100
 Dato: rev. 25/08/2010
 Prosjekt: Siv. ark. Arild Bera

AKTIVHUS as
 ET HELHETLIG MILJØHUSKONSEPT

PARKVEIEN 49, 0256 OSLO
 T: +47 98849005
 E: post@aktiv-hus.no
 www.aktiv-hus.no




Shelter 2 Fasader



SYD



VEST

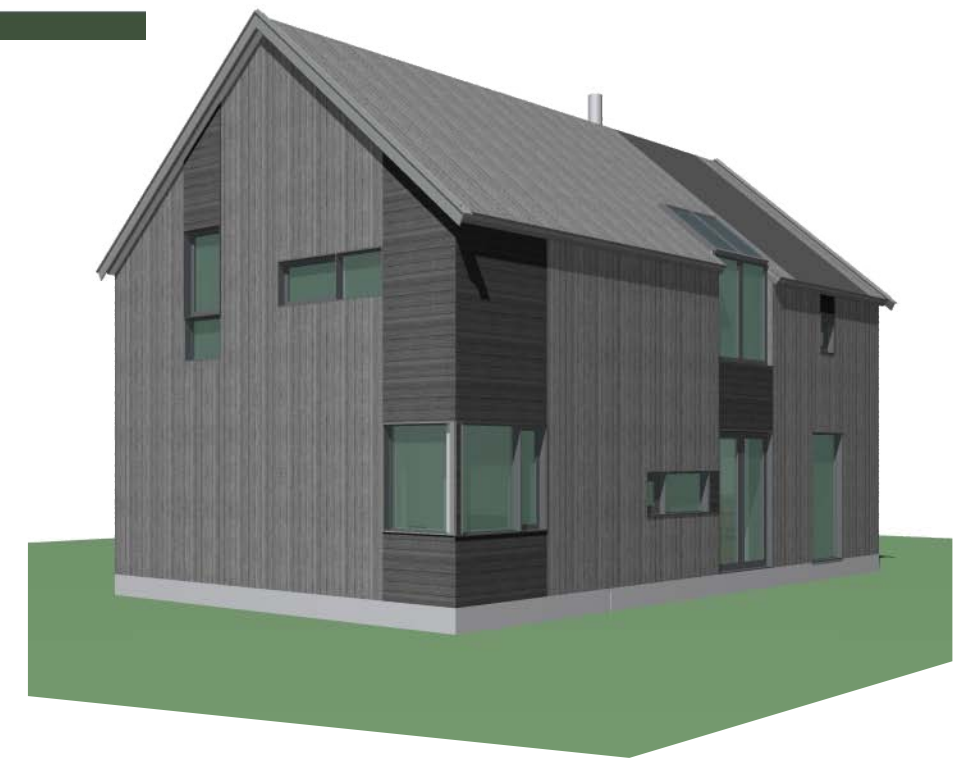

NORD



ØST

NB: FASADER OG PERSPEKTIVER ER ILLUSTRERENDE. DET HENVISES TIL LEVERANSEBESKRIVELSE FOR DETALJER.
SIDEN SHELTER GJENNOMGÅR EN KONTINUERLIG PRODUKTUTVIKLING VIL DETALJER I INTERIØR OG EKSTERIØR KUNNE AVVIKE NOE FRA TEGNINGER.
DETTE KAN F:EKES VÆRE: SØYLER/ DRAGERE, UTFORMING AV HEMSER, KJØKKENDETALJER, VINDUSUTFORMING, PIPEHATT, PANEL O.L.
MINDRE AVVIK I AREALER VIL KUNNE FOREKOMME.

Målestokk: 1:100
Dato: rev. 25/08/2010
Prosjekt: Siv. ark. Arild Bera

AKTIVHUS as
PARKVEIEN 49, 0256 OSLO
T: +47 98849005
E: post@aktiv-hus.no
www.aktiv-hus.no

